


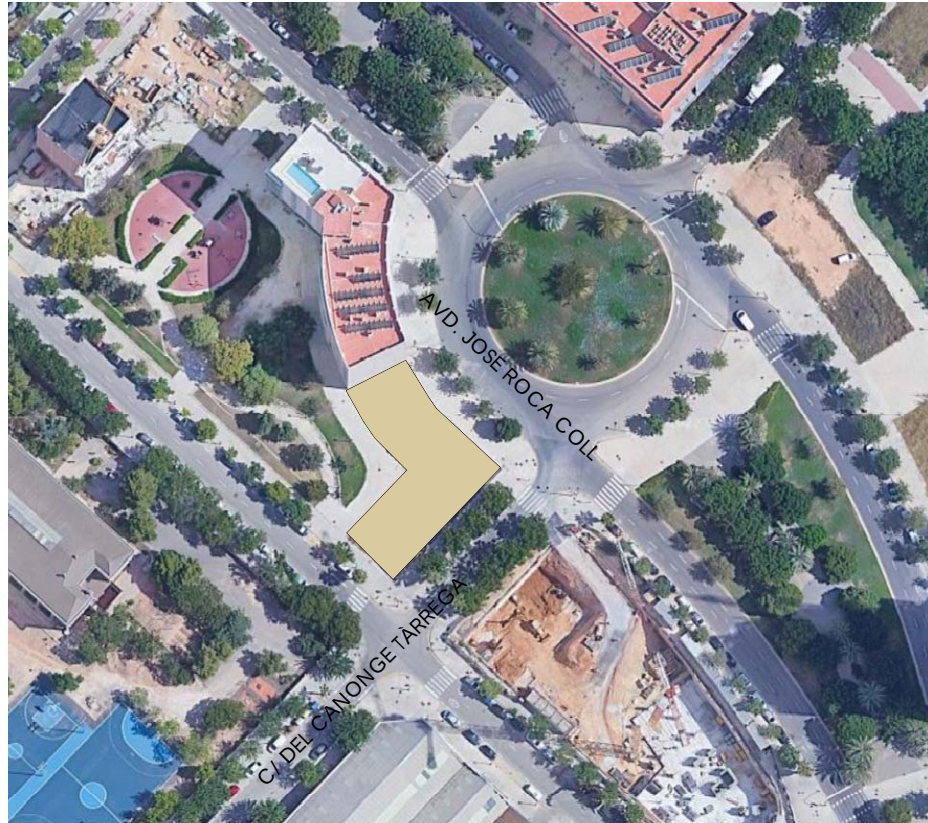
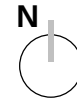


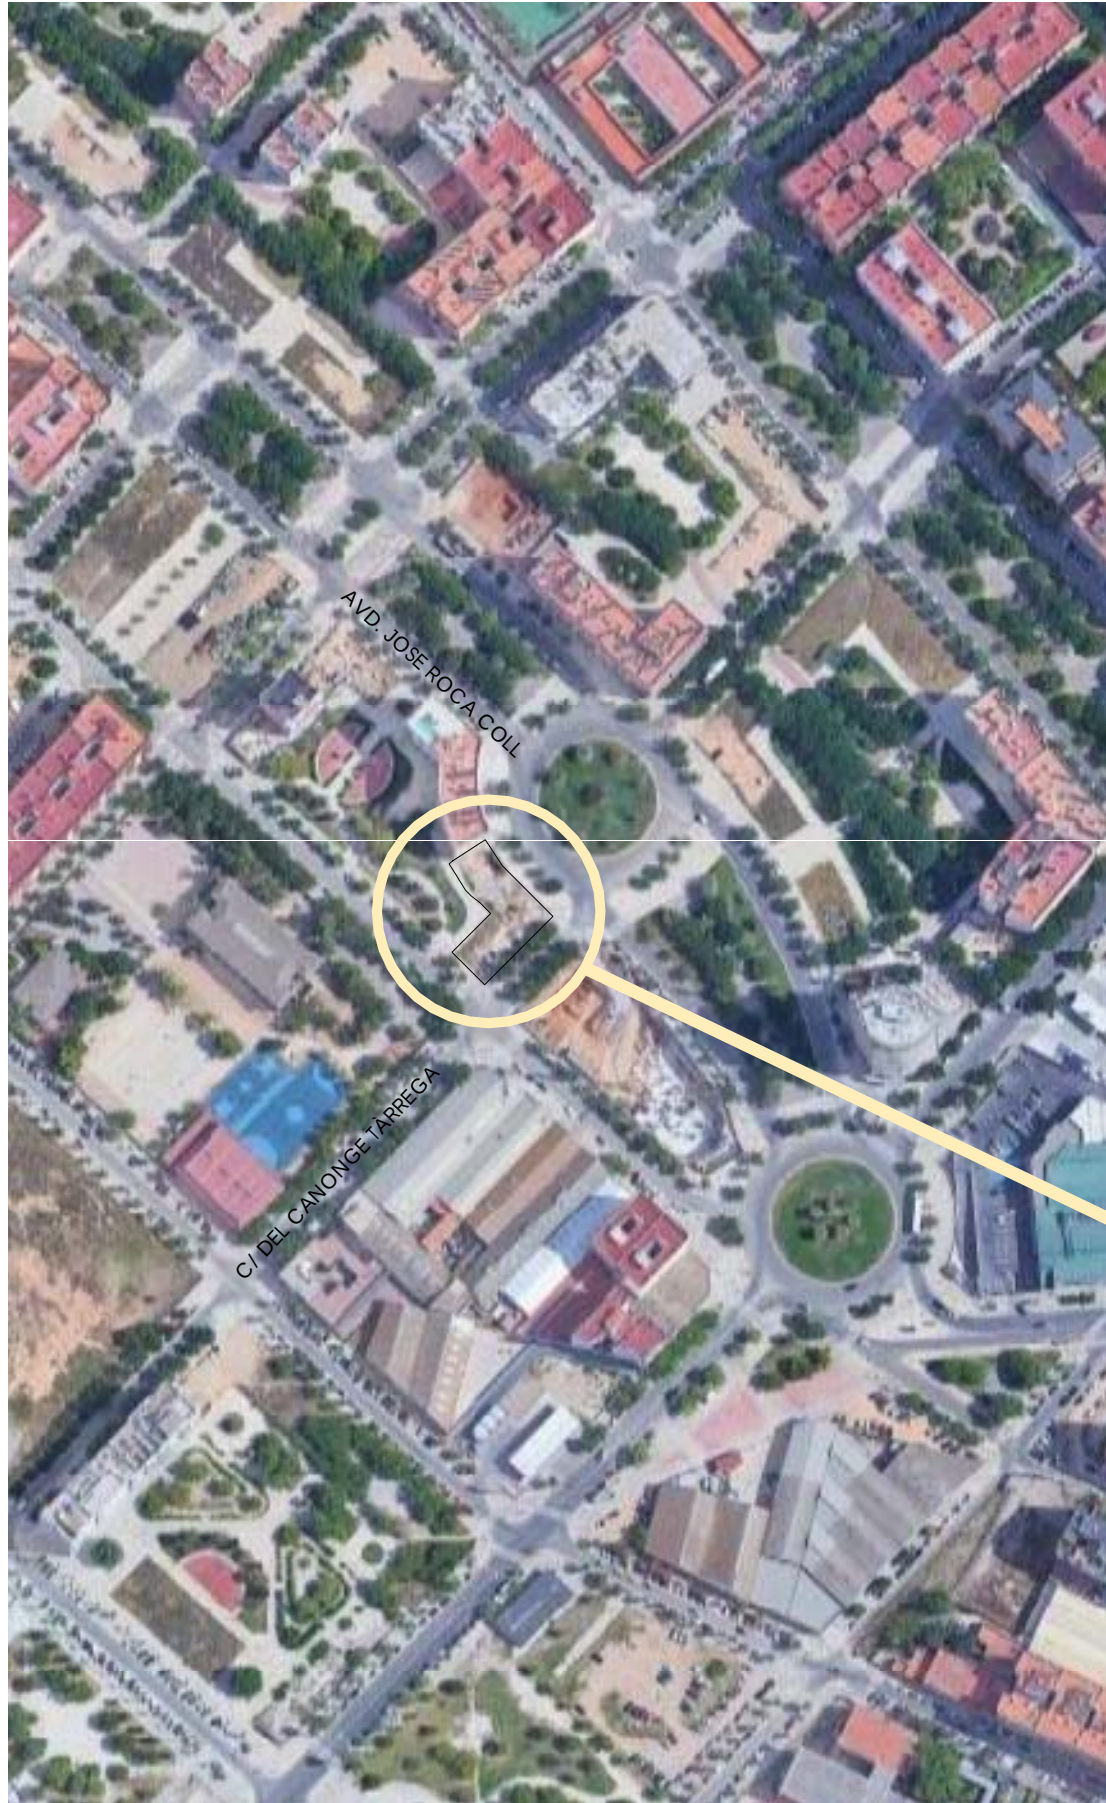

REFERENCIAS CATASTRALES: 3910004YJ2731B0001HB
3910005YJ2731B0001WB
3910006YJ2731B0001AB

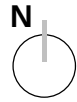

EDIFICIO NOU SAFRANAR II
residencial

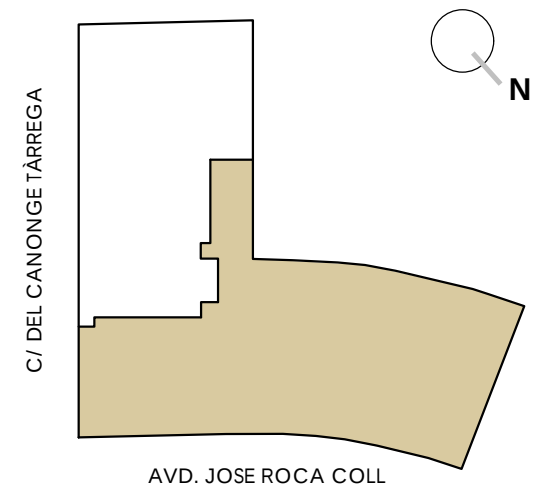


El presente plano no es definitivo, ya que ha sido elaborado conforme al Anteproyecto del edificio y, por tanto, iHOMES URBAN LIFE se reserva la facultad de incluir las modificaciones necesarias por exigencias técnicas y/o jurídicas u ordenadas por cualesquiera administraciones u organismos públicos, ajustándolo en todo caso al Proyecto de Ejecución. Los elementos accesorios (por ejemplo, el mobiliario incluido en cocinas o dormitorios), son meramente ilustrativos. Los giros de puertas y la distribución de aparatos sanitarios no son vinculantes. Las superficies expresadas son aproximadas, pudiendo experimentar modificaciones por razones de índole técnicas y/o legal en el desarrollo de la ejecución de las obras.




LOCAL COMERCIAL



SUPERFICIE PLANTA BAJA (LC 1)	519,87 m²
SUPERFICIE ENTREPLANTA (LC 1)	51,37 m²
SUP. CONSTRUIDA TOTAL	571,24 m²
SUPERFICIE NO PISABLE (ENTREPL.)	19,80 m²

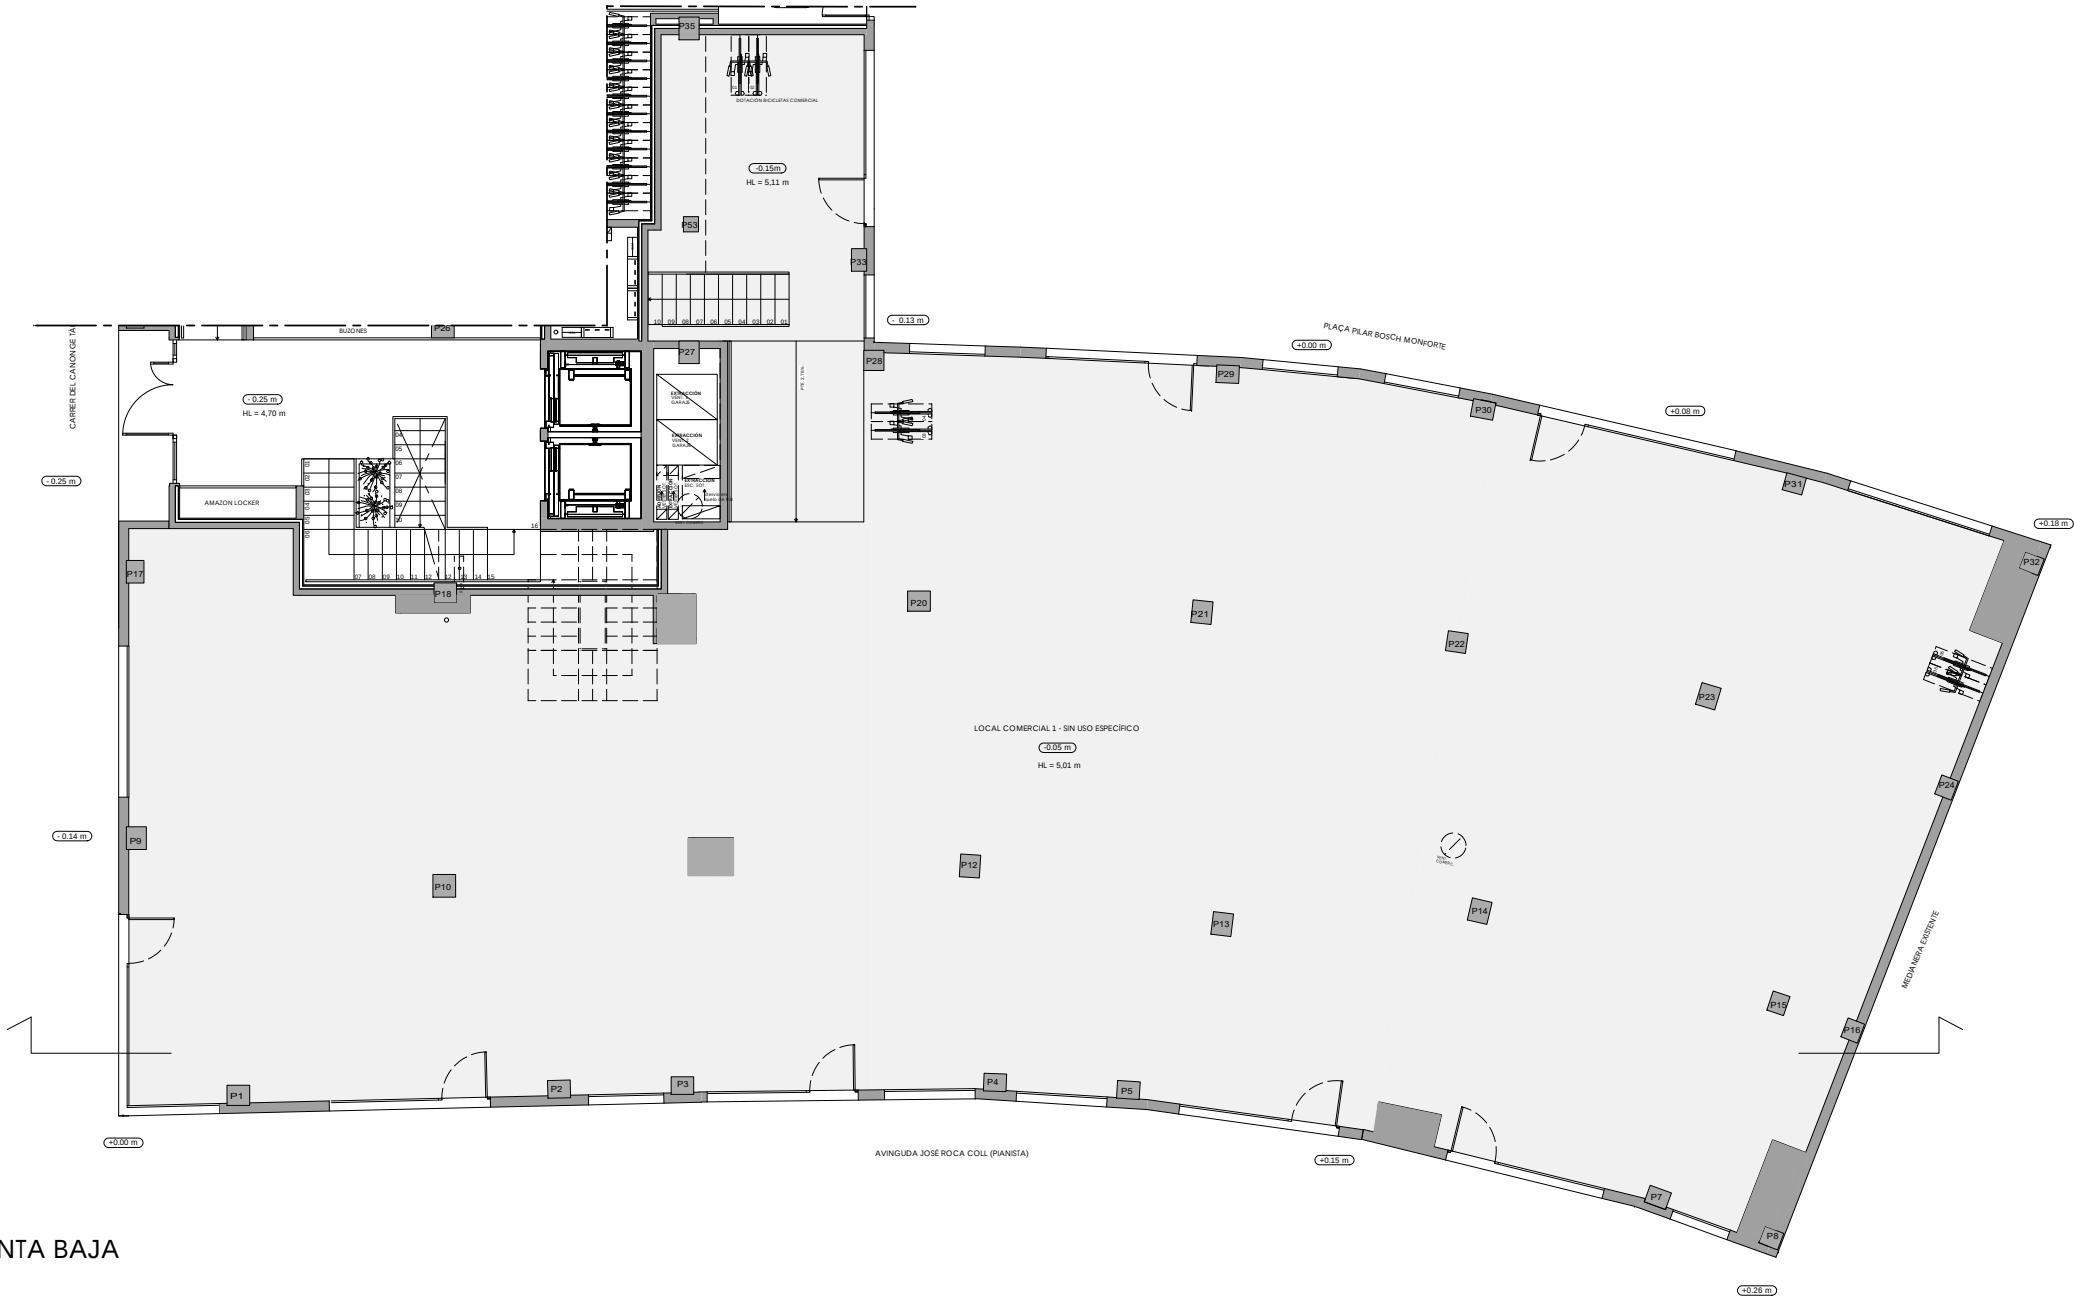

PLANTA BAJA

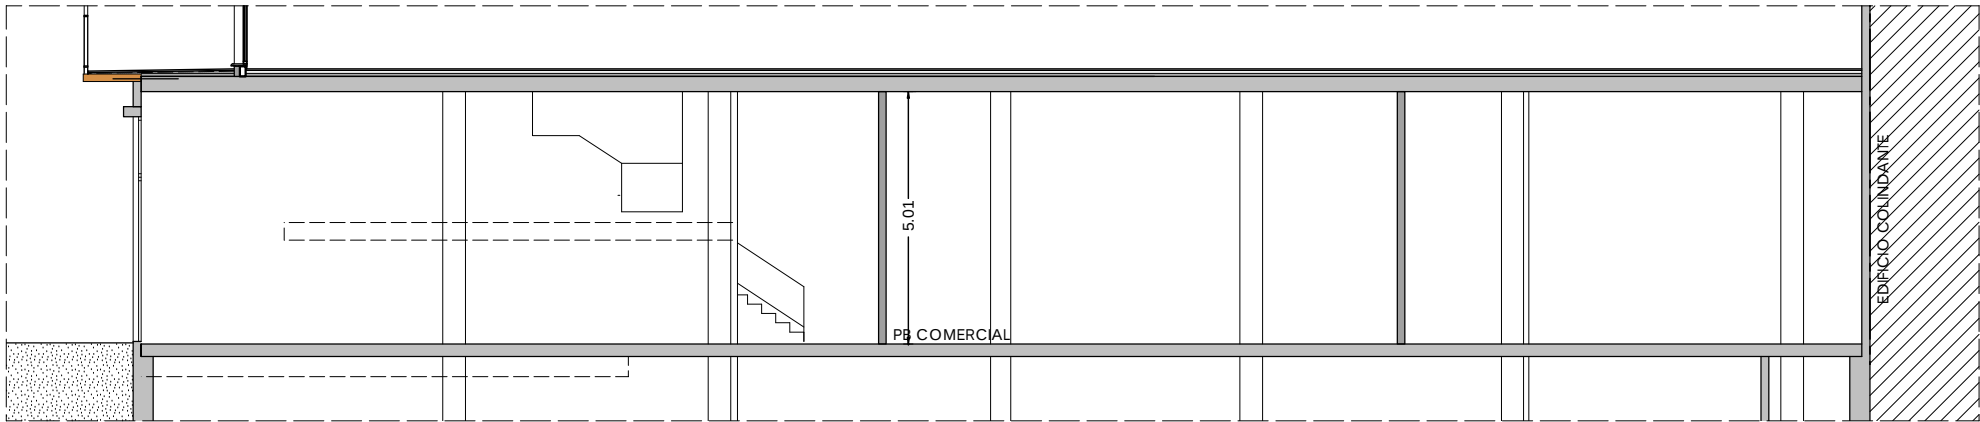



SECCIÓN

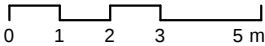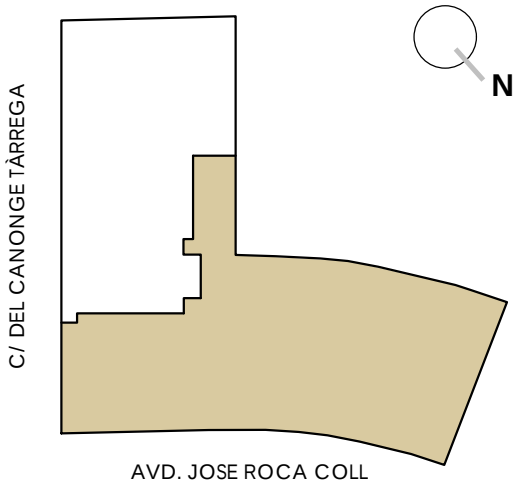




LOCAL COMERCIAL


SUPERFICIE PLANTA BAJA (LC 1)	519,87 m²
SUPERFICIE ENTREPLANTA (LC 1)	51,37 m²
SUP. CONSTRUIDA TOTAL	571,24 m²
SUPERFICIE NO PISABLE (ENTREPL.)	19,80 m²

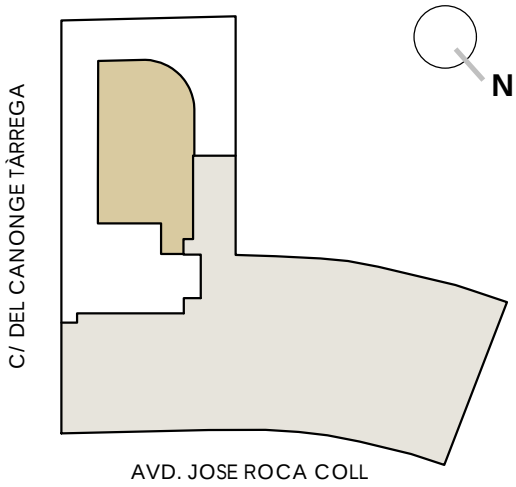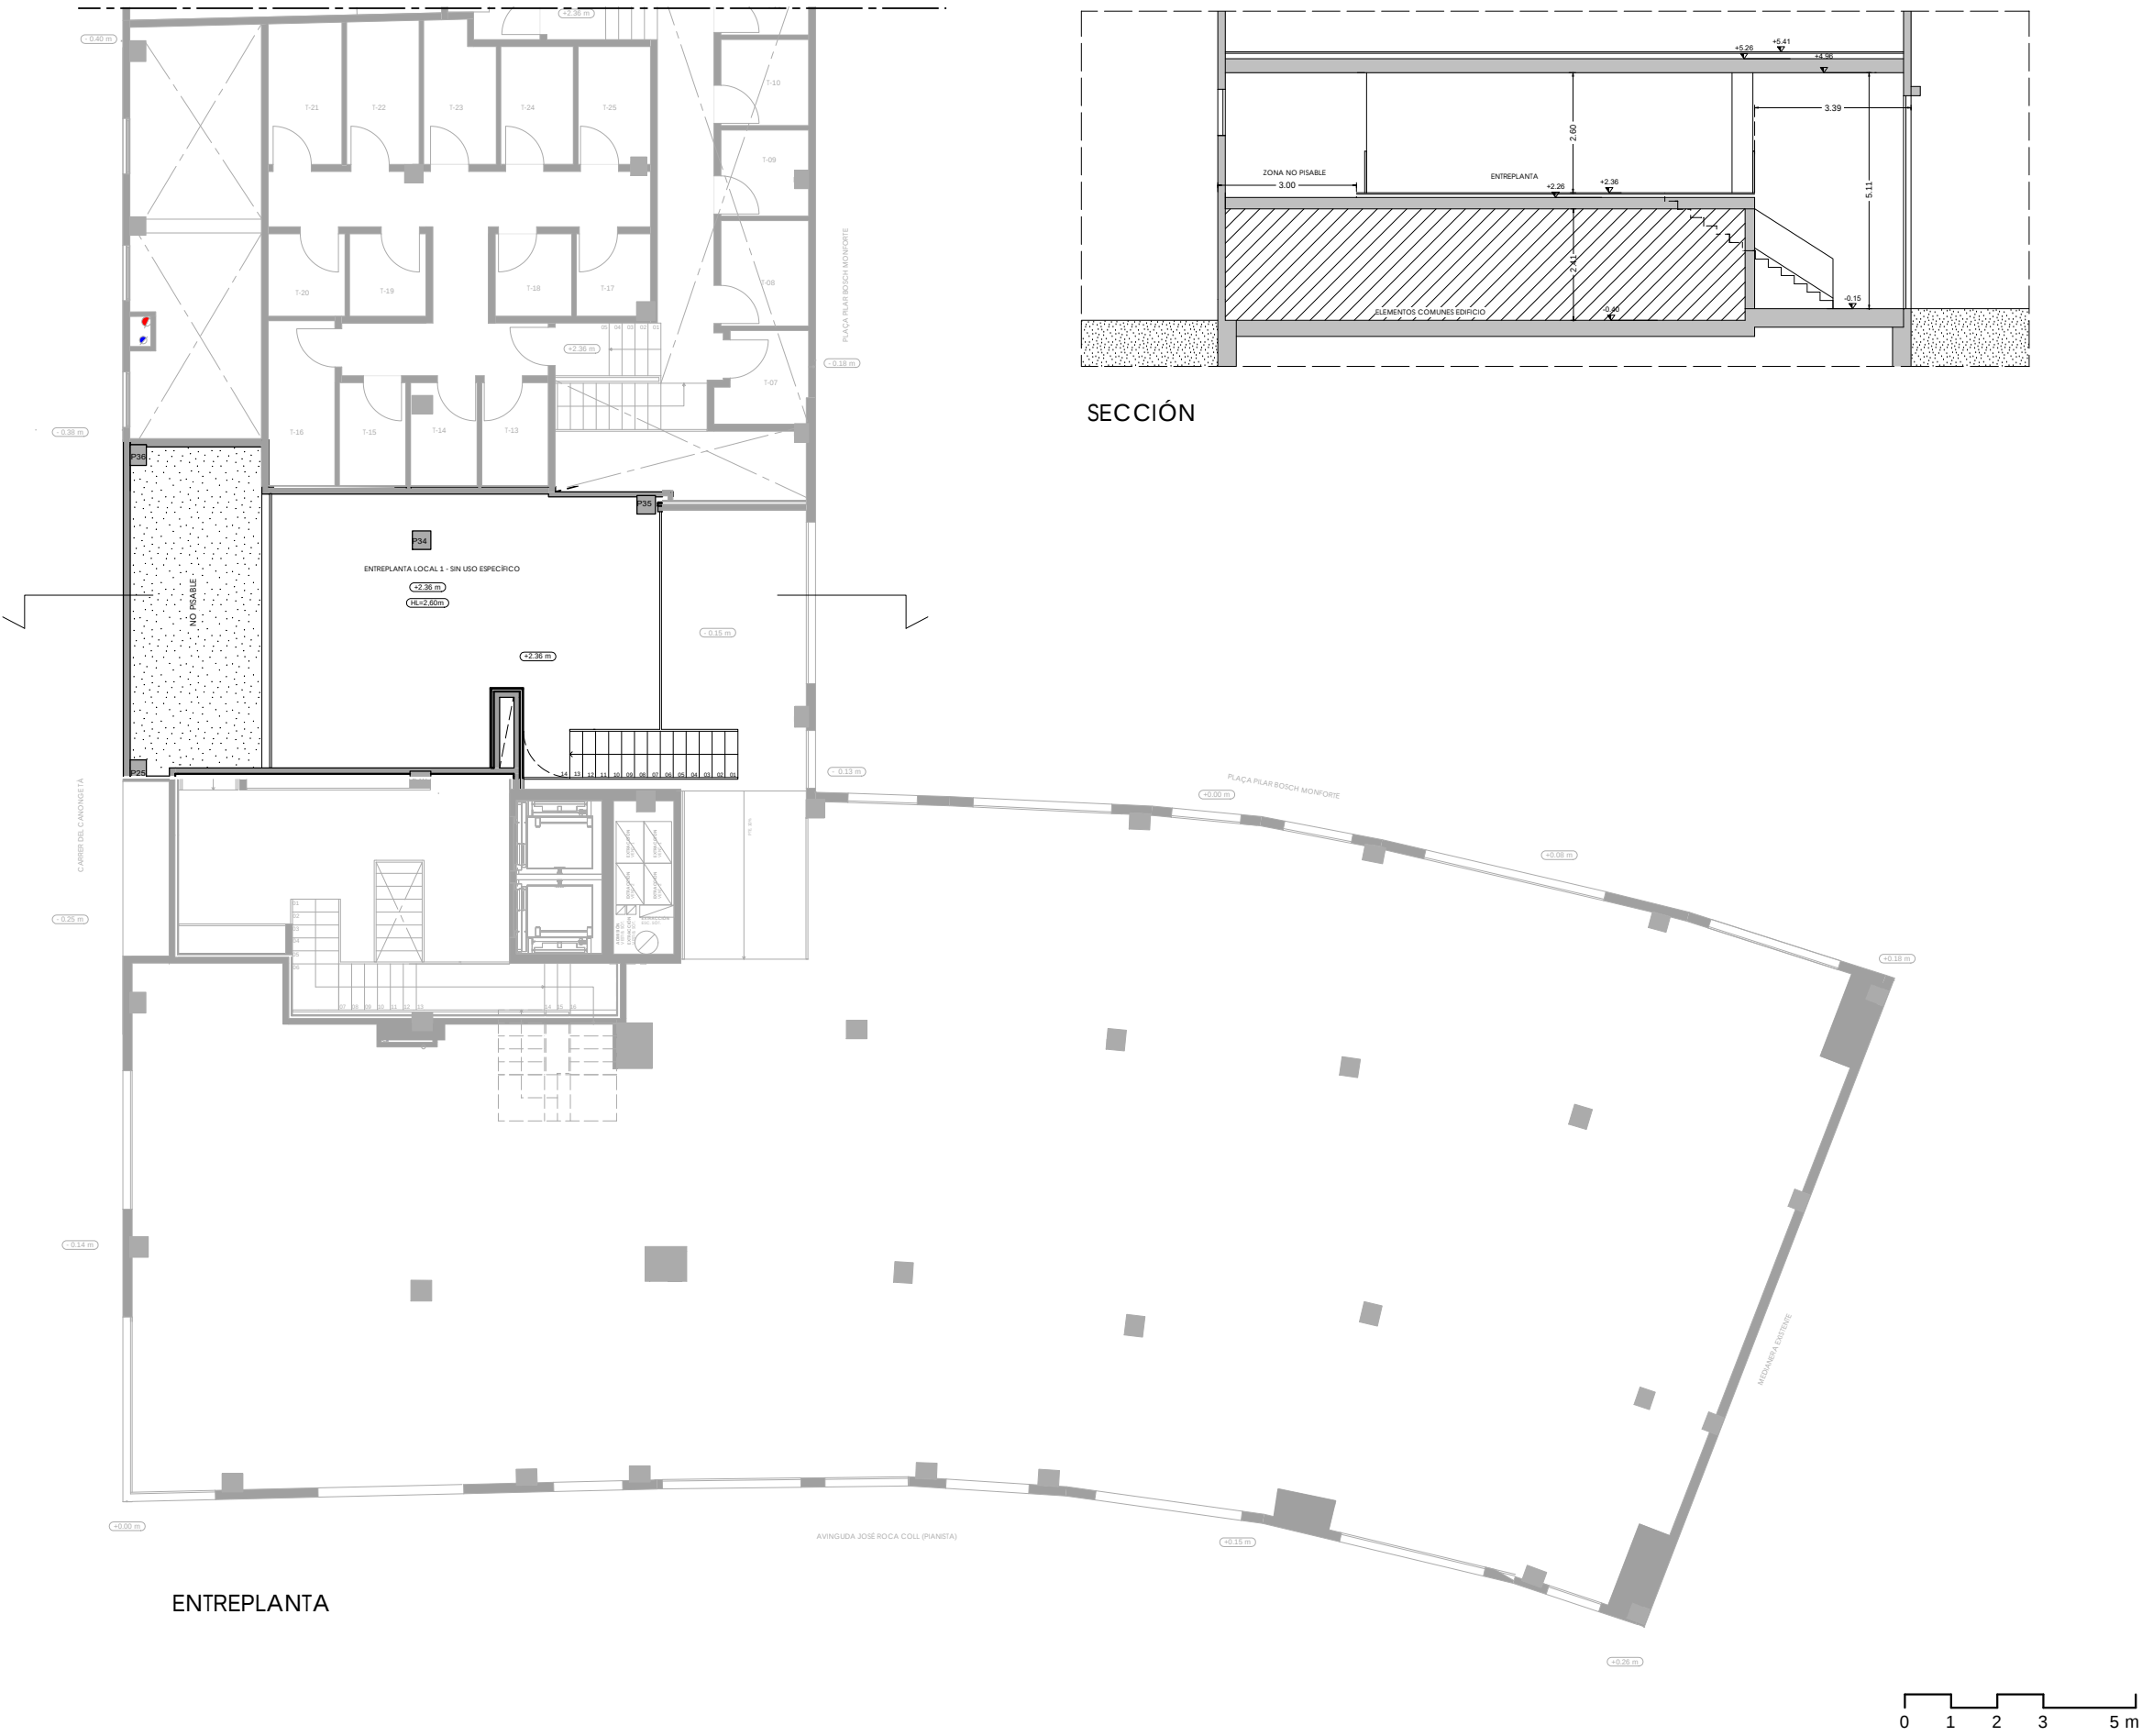


AVD. JOSE ROCA COLL

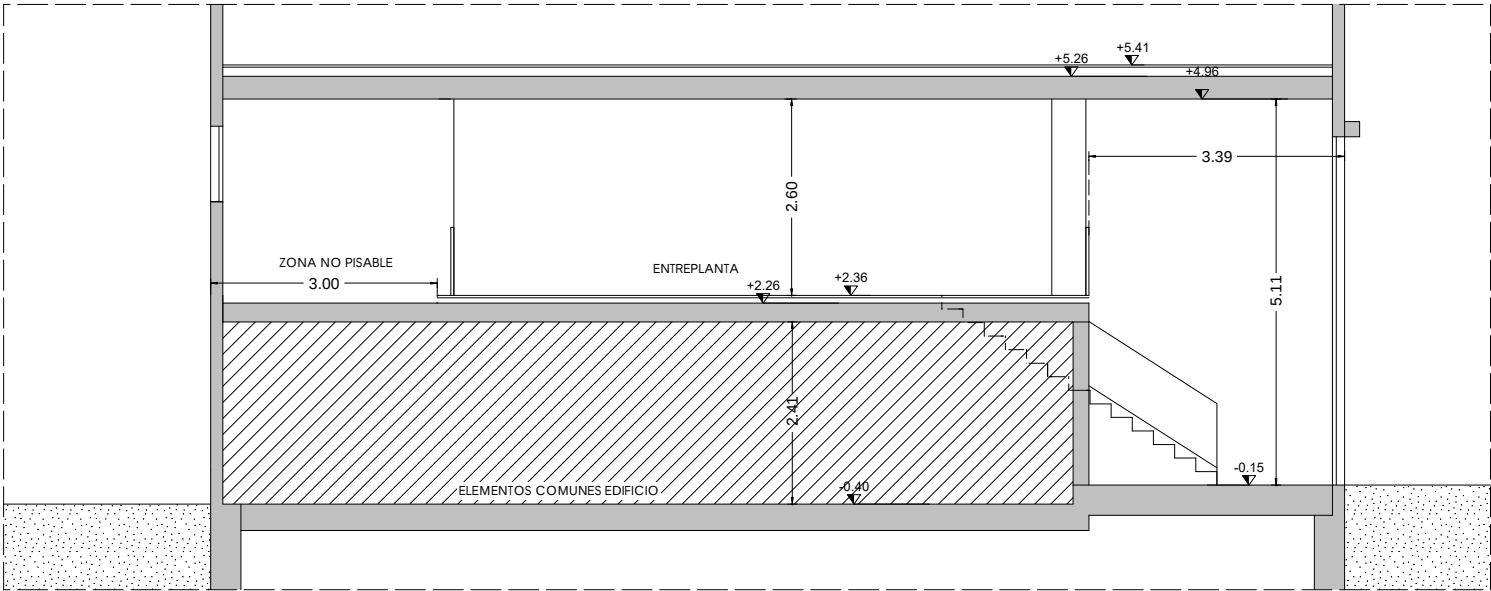


SECCIÓN A

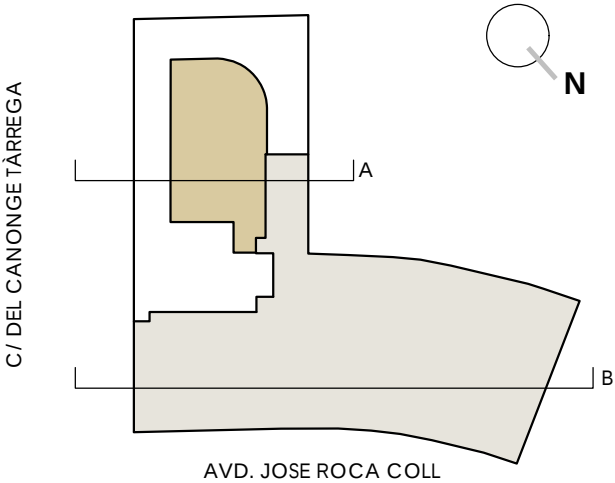

LOCAL COMERCIAL

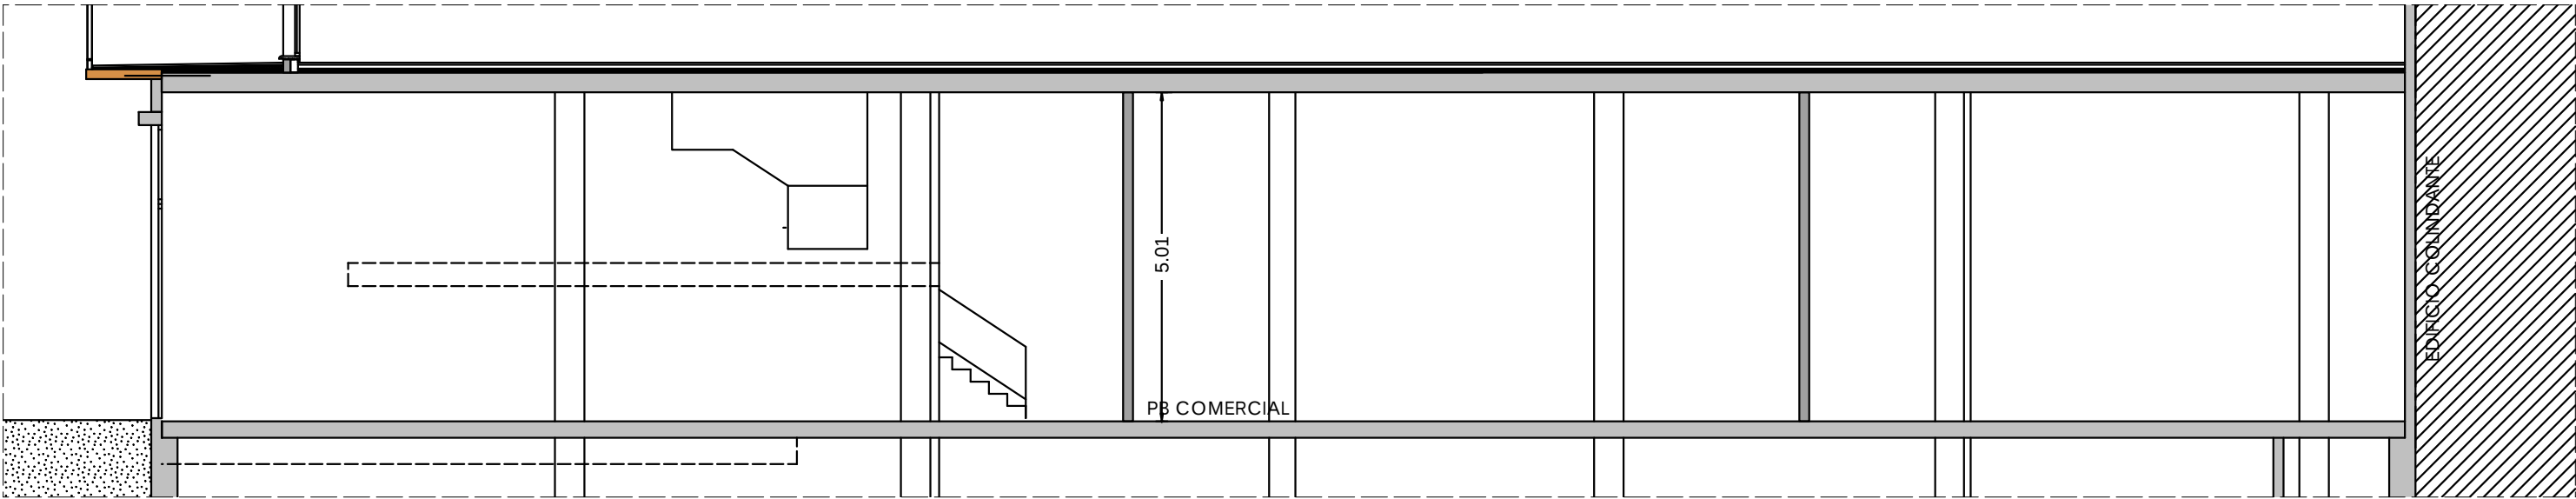

SECCIÓN B

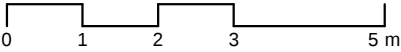

El presente plano no es definitivo, ya que ha sido elaborado conforme al Anteproyecto del edificio y, por tanto, iHOMES URBAN LIFE se reserva la facultad de incluir las modificaciones necesarias por exigencias técnicas y/o jurídicas u ordenadas por cualesquiera administraciones u organismos públicos, ajustándolo en todo caso al Proyecto de Ejecución. Los elementos accesorios (por ejemplo, el mobiliario incluido en cocinas o dormitorios), son meramente ilustrativos. Los giros de puertas y la distribución de aparatos sanitarios no son vinculantes. Las superficies expresadas son aproximadas, pudiendo experimentar modificaciones por razones de índole técnicas y/o legal en el desarrollo de la ejecución de las obras.